IMPIANTI DATA CENTER
DATA CENTER PLANTS

TCP/IP
MAINS
GENSET
CONTINUITY
MULTIMETRO

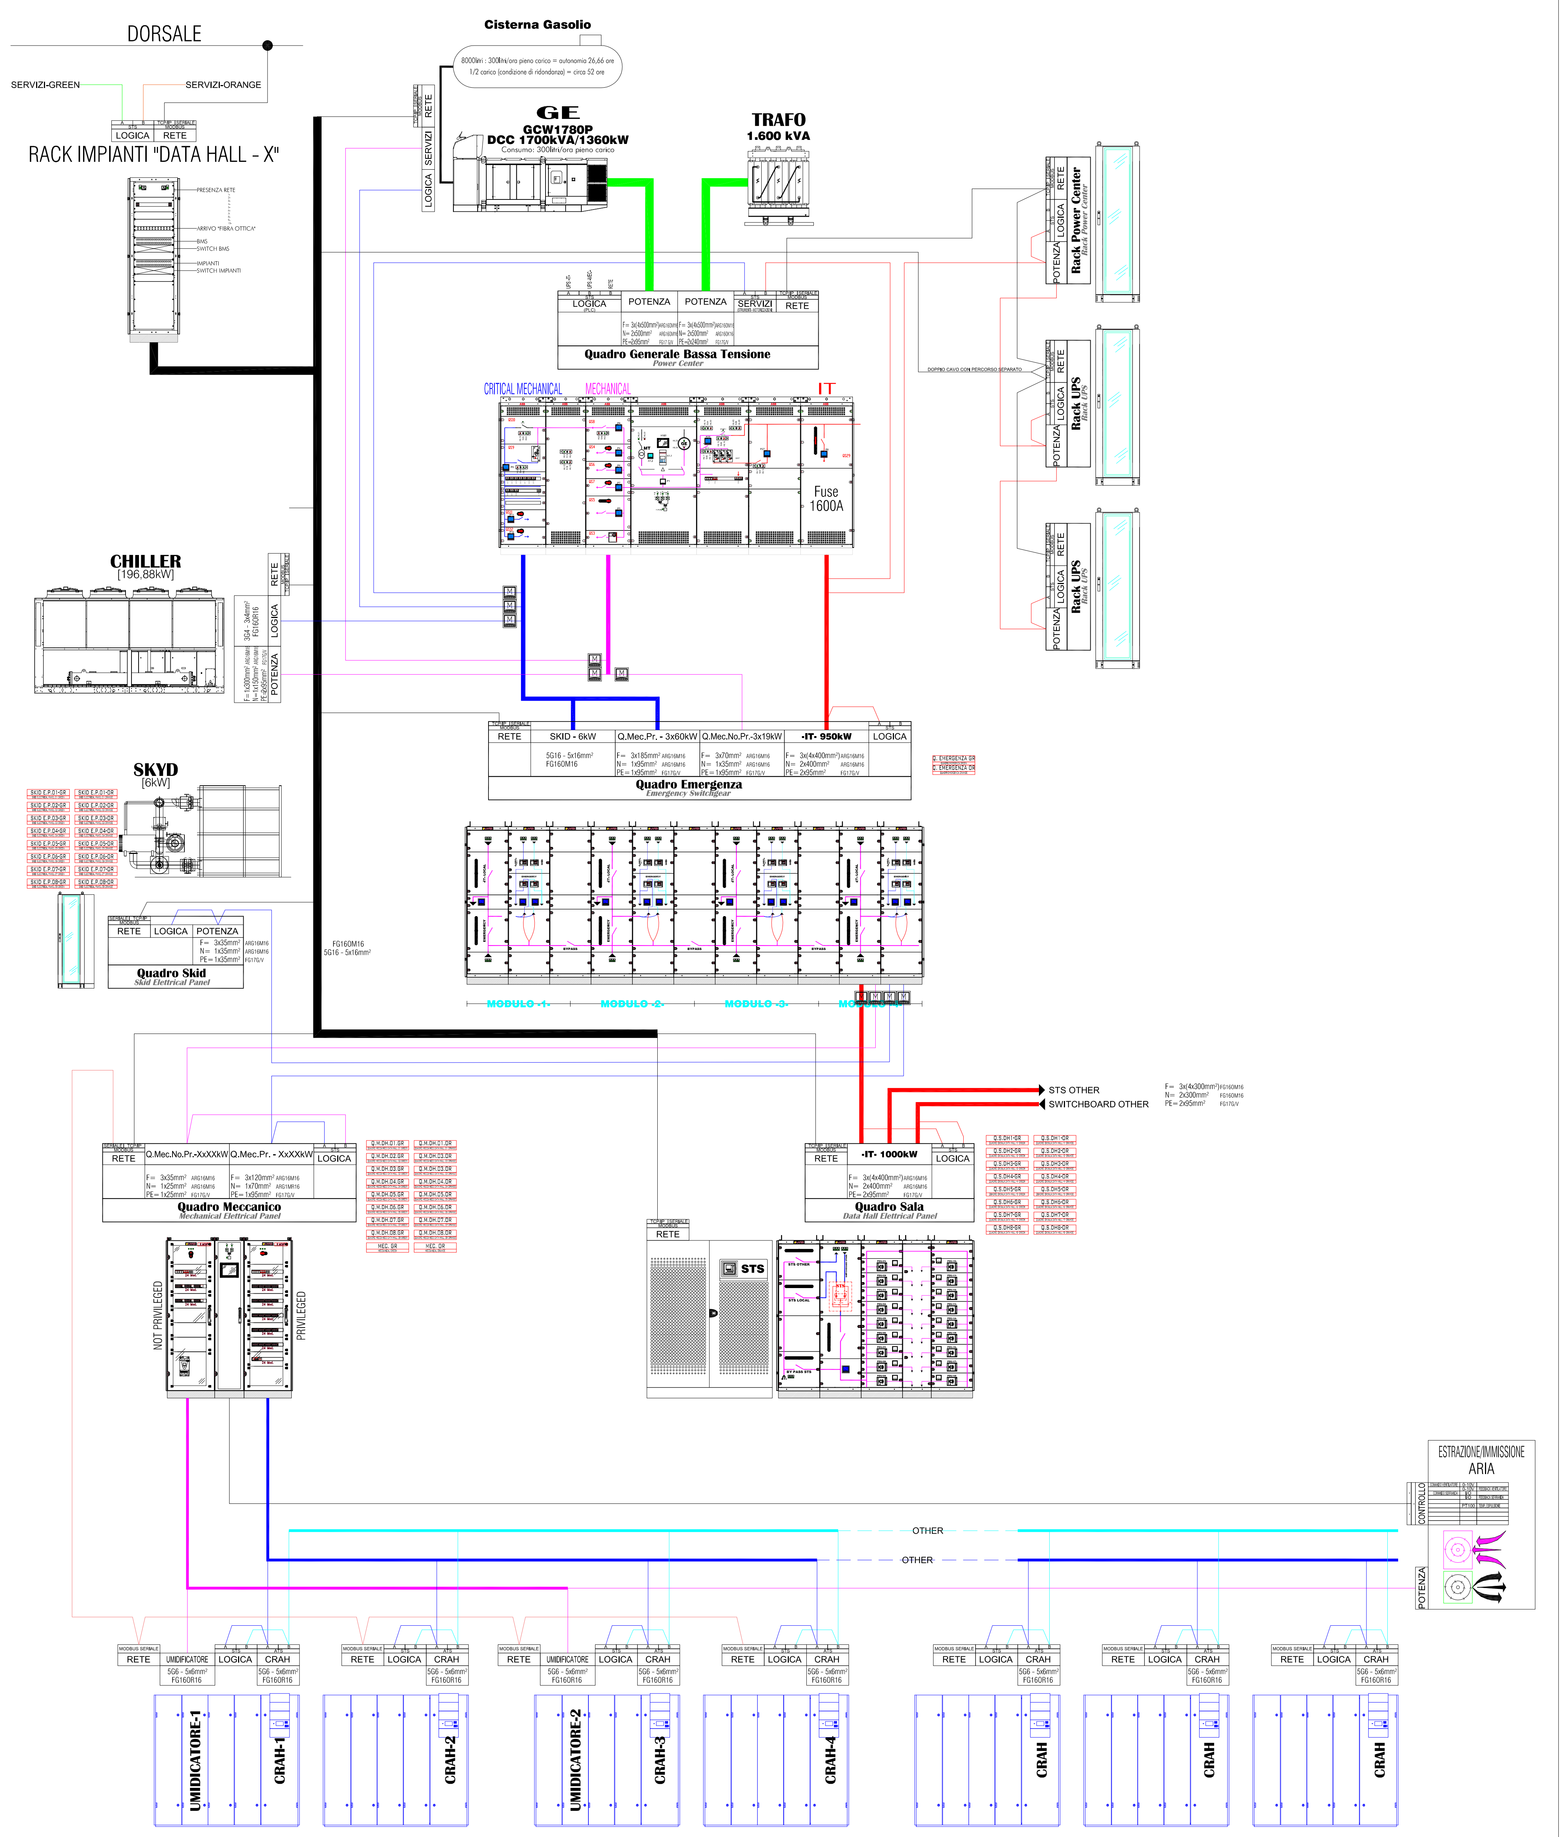

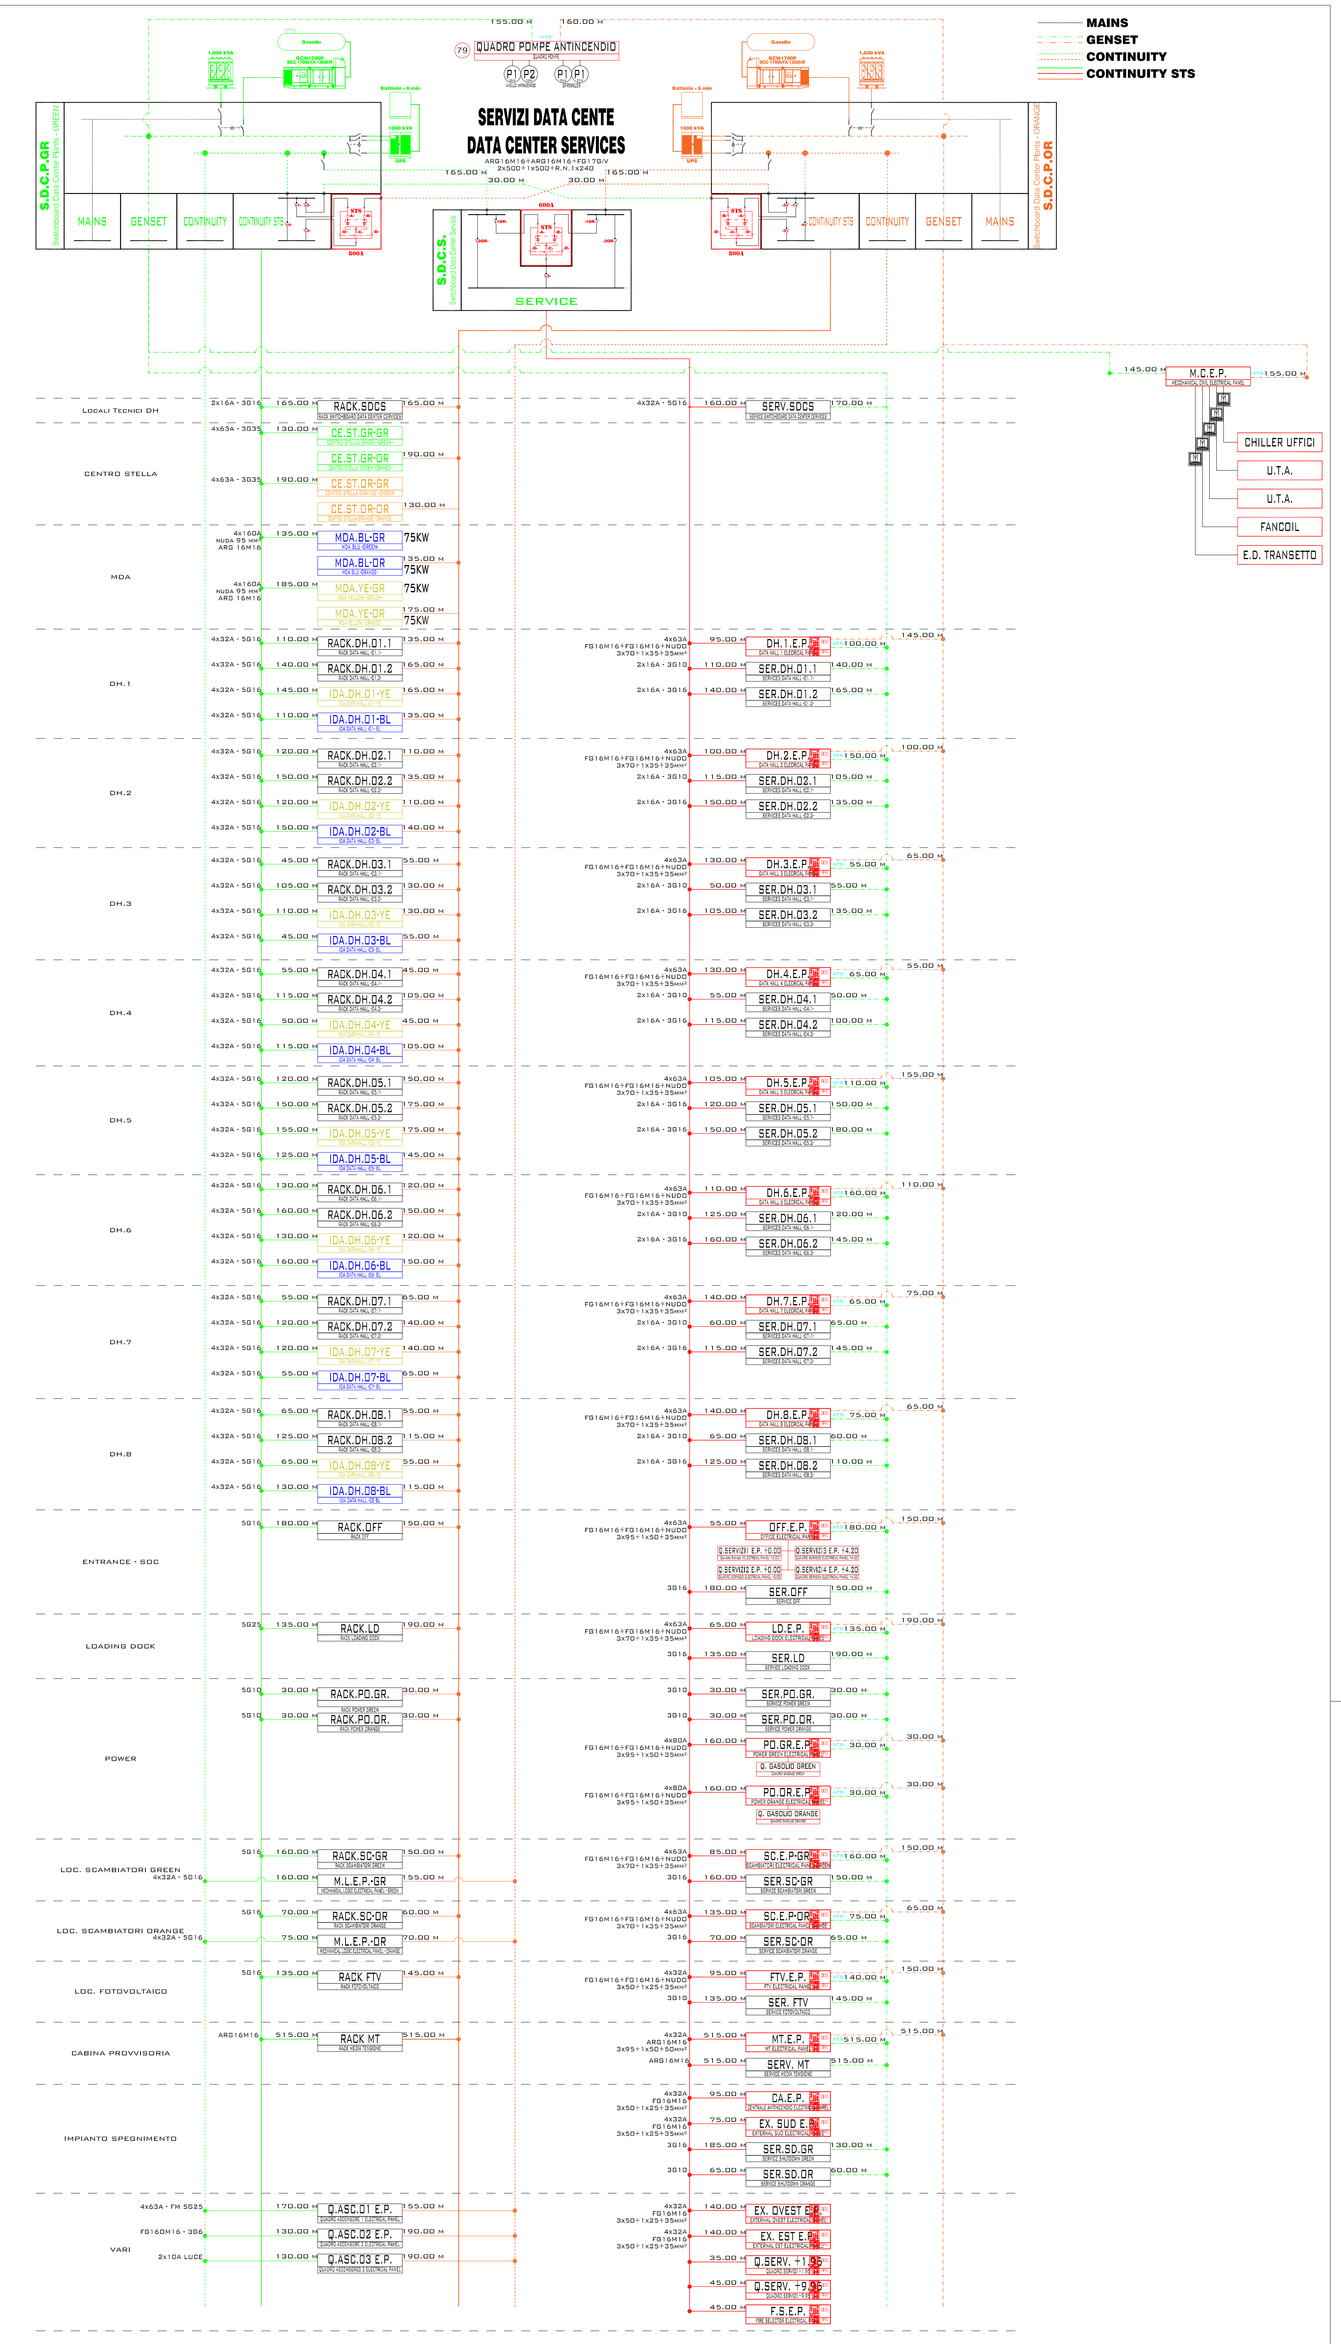

Susanna Santini
firmato digitalmente
il 13/01/2023
12:46:36 CET

Firmato digitalmente da
Ernesto Diego Marsetti
C.F.: MRSRNS75C29F205Z
C.N.: DOTTORE IN SCIENZE GEOLOGICHE

Committente:
aruba.it
Via San Clemente, 53 24036 Ponte San Pietro (BG)
Global Cloud Data Center (2.0)
DATA CENTER -5-

Grado:
A.RETE ELETTRICA

Oggetto:
SCHEMA UNIFILARE GE E TOPOLOGIA IMPIANTO DC.C

Tit. Tavola:
GE.01

Scala: ----
Data: 21/09/2022
Commessa: DC.C
File: DC_C-Schema Unifilare Morselli.dwg
Revisione:

Rev.	Data	Descrizione	Redatto	Controllato	Approvato
00	21/09/2022	Emissione	Sassoli	Sassoli	Sassoli
01	13/01/2023	Aggiornamento	Sassoli	Sassoli	Sassoli

Studio Tecnico
SASSOLI
Progettazione Impianti Tecnologici
Via Ugo Bassi, 4 - 40121 Bologna - Tel. 051 6569111 - Fax 051 6569112
www.studiosassoli.it - info@studiosassoli.it